


ПН

СХЕМА ГЕНПЛАНУ М 1:500

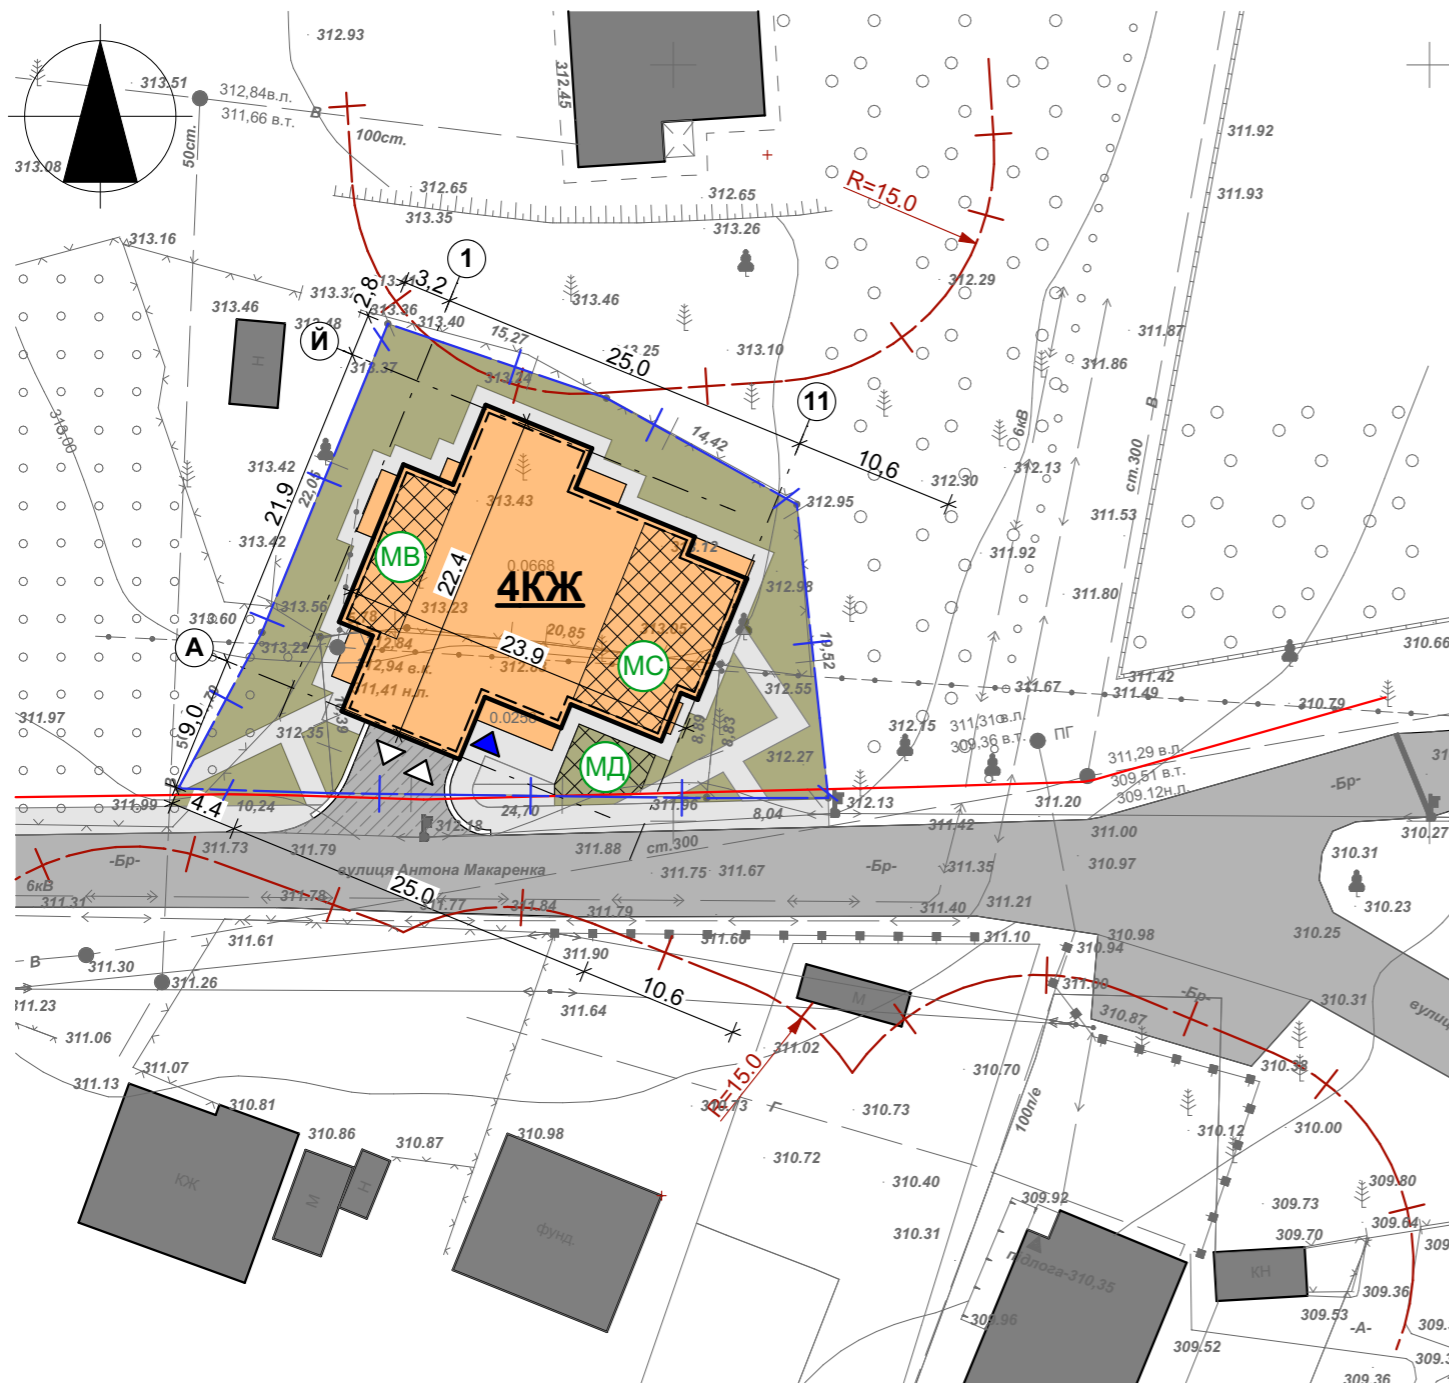

ТЕХНІКО-ЕКОНОМІЧНІ ПОКАЗНИКИ ПО ЖИТЛОВОМУ БУДИНКУ

Позиція	Назва показника	Одиниця виміру	Показник	Примітка
1	Площа ділянки	га	0,9260	
2	Площа забудови	м <sup>2</sup>	415,32	
3	Відсоток забудови	%	44,85	
4	Поверховість	поверхів	4	
5	Умовна висота будинку	м	15,0	
6	Гранична висота будинку	м	18,0	
7	Кількість квартир у будинку	шт	15	
8	У тому числі - 1-кімн/2-кімн/3-кімн/4-кімн.	шт	3/7/4/1	
9	<b>Загальна площа приміщень</b>	<b>м<sup>2</sup></b>	<b>1 821,06</b>	
10	Площа квартир у будинку	м <sup>2</sup>	1 125,84	
11	Площа літніх приміщень	м <sup>2</sup>	86,07 / 108,11	без К / з К
12	<b>Загальна площа квартир у будинку</b>	<b>м<sup>2</sup></b>	<b>1 209,29</b>	
13	Загальна площа комірок	м <sup>2</sup>	42,51	
14	Кількість комірок	шт	9	
15	Місткість паркінгу	м/м	12	+2 мото місця
16	Житлова площа квартир у будинку	м <sup>2</sup>	572,89	
17	Загальний будівельний об'єм	м <sup>3</sup>	16 121,35	
18	в тому числі: - вище позначки ±0.000	м <sup>3</sup>	14 166,04	
19	- нижче позначки ±0.000	м <sup>3</sup>	1 955,31	

УМОВНІ ПОЗНАЧЕННЯ:


існуючі	проектовані		
		- межа ділянки проектування;	
		- червоні лінії вулиць;	
		- житлова садибна / багатоквартирна забудова;	
		- нежитлова забудова;	
		- забудова, яка підлягає демонтажу;	
		- дороги та проїзди з твердим покриттям;	
		- тротуари / пішохідні доріжки;	

						01-06-2020-П-АР			
						Нове будівництво багатоквартирного житлового будинку по вул. Макаренка, 13-А в смт. Брюховичі, Львівської області			
Змін.	Кільк.	Аркуш	Недок.	Підпис	Дата	Житловий будинок	Стадія	Аркуш	Аркушів
							ЕП	1	
Розробив	Бабій С.						Схема генплану	СПД ФОП Зініч В.О. +380 (97) 863 97 48	
Перевірила	Процайло Є.								
Н. контроль	Шукатка А.								

Копіював:

На зам. інв. №	
Підп. і дата	
Формат А2	
Інв. № ориг.	000.00х/...

## План підвального поверху

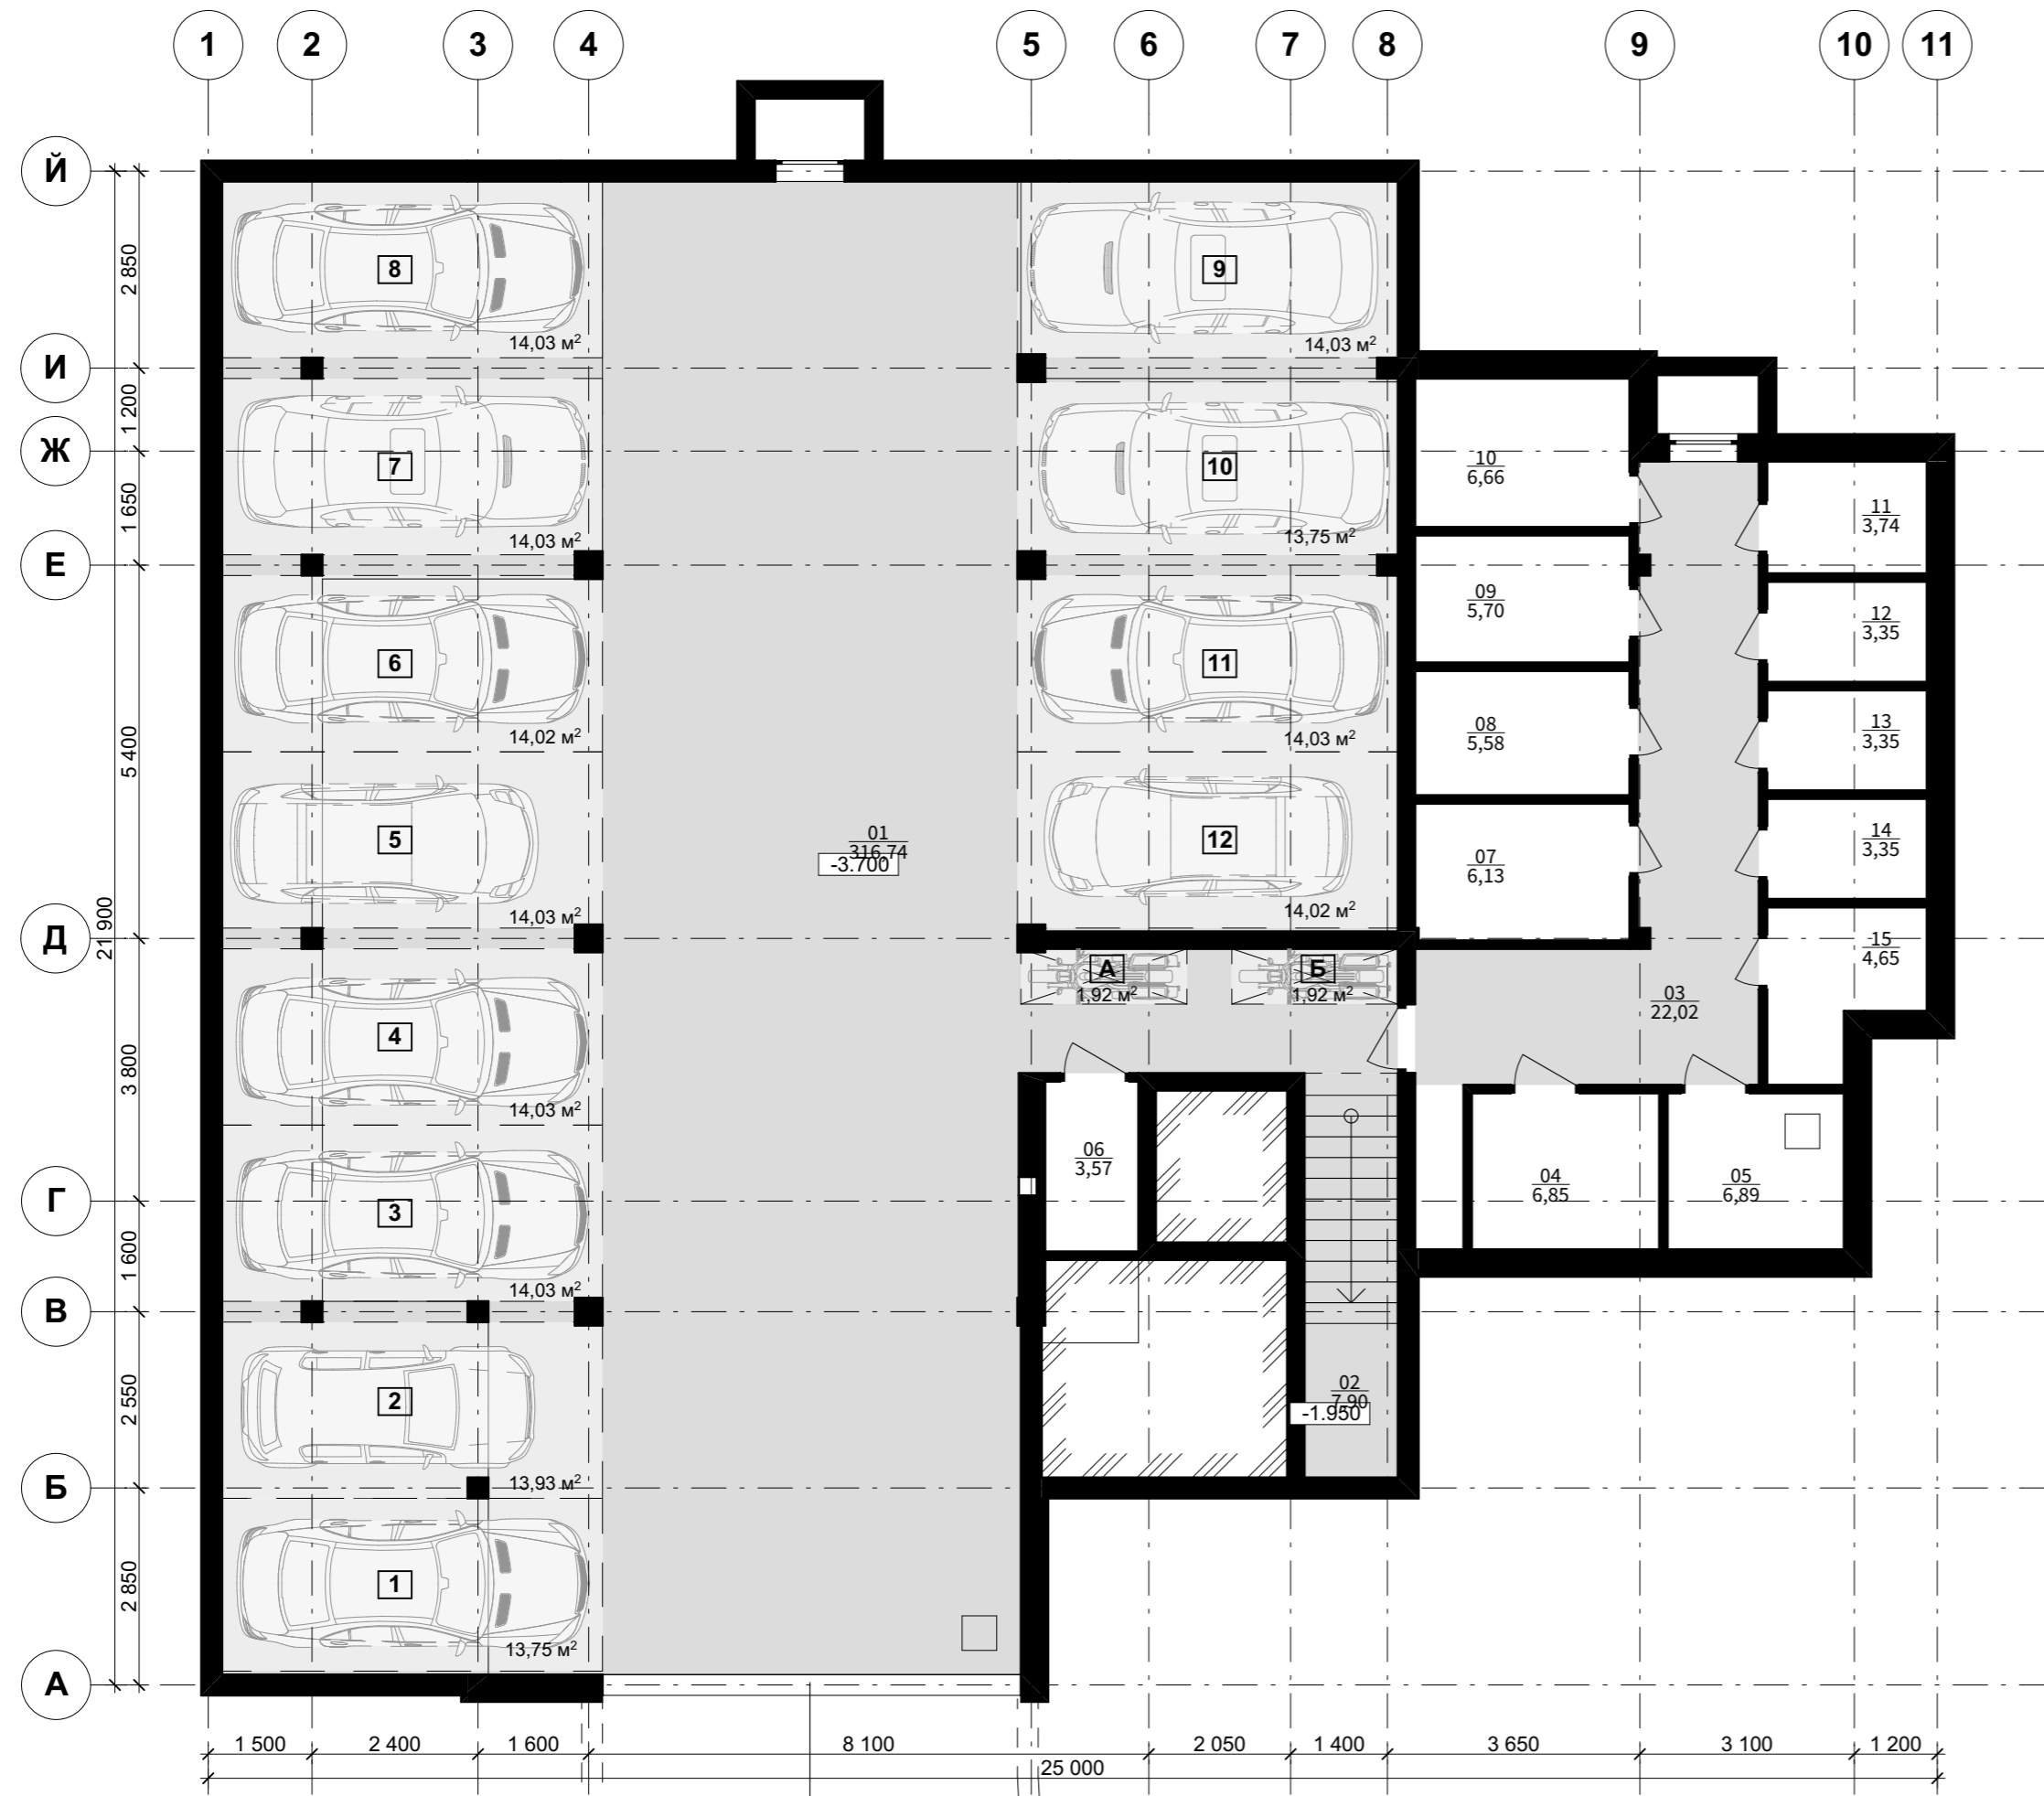

ЕКСПЛІКАЦІЯ ПРИМІЩЕНЬ			
№ п.п.	Назва	Площа, кв.м	
<b>Паркінг</b>			
01	Паркінг	316,74	
		<b>316,74 м²</b>	
<b>МЗК</b>			
02	Сходова клітка	7,90	
03	Коридор	22,02	
		<b>29,92 м²</b>	
<b>ТП</b>			
04	Електрощитова	6,85	
05	Водомірний вузол	6,89	
		<b>13,74 м²</b>	
<b>ГП</b>			
06	Комірка	3,57	
07	Комірка	6,13	
08	Комірка	5,58	
09	Комірка	5,70	
10	Комірка	6,66	
11	Комірка	3,74	
12	Комірка	3,35	
13	Комірка	3,35	
14	Комірка	3,35	
15	Комірка	4,65	
		<b>46,08 м²</b>	
		<b>406,48 м²</b>	


Змін.	Кільк.	Аркуш	Недок.	Підпис	Дата	01-06-2020-П-АР		
Нове будівництво багатоквартирного житлового будинку по вул. Макаренка, 13-А в смт. Брюховичі, Львівської області						Стадія	Аркуш	Аркушів
						ЕП	2	
Розробив: Бабій С. Перевірила: Процайло Є. Н. контроль: Шукатка А.						Житловий будинок		
План підвального поверху						СПД ФОП Зініч В.О. +380 (97) 863 97 48		

Копіював: \_\_\_\_\_  
 Інв. № ориг.: \_\_\_\_\_  
 000.00x/...

Формат А3+А4

На зам. Інв. № \_\_\_\_\_  
 Підп. і дата \_\_\_\_\_

## План першого поверху

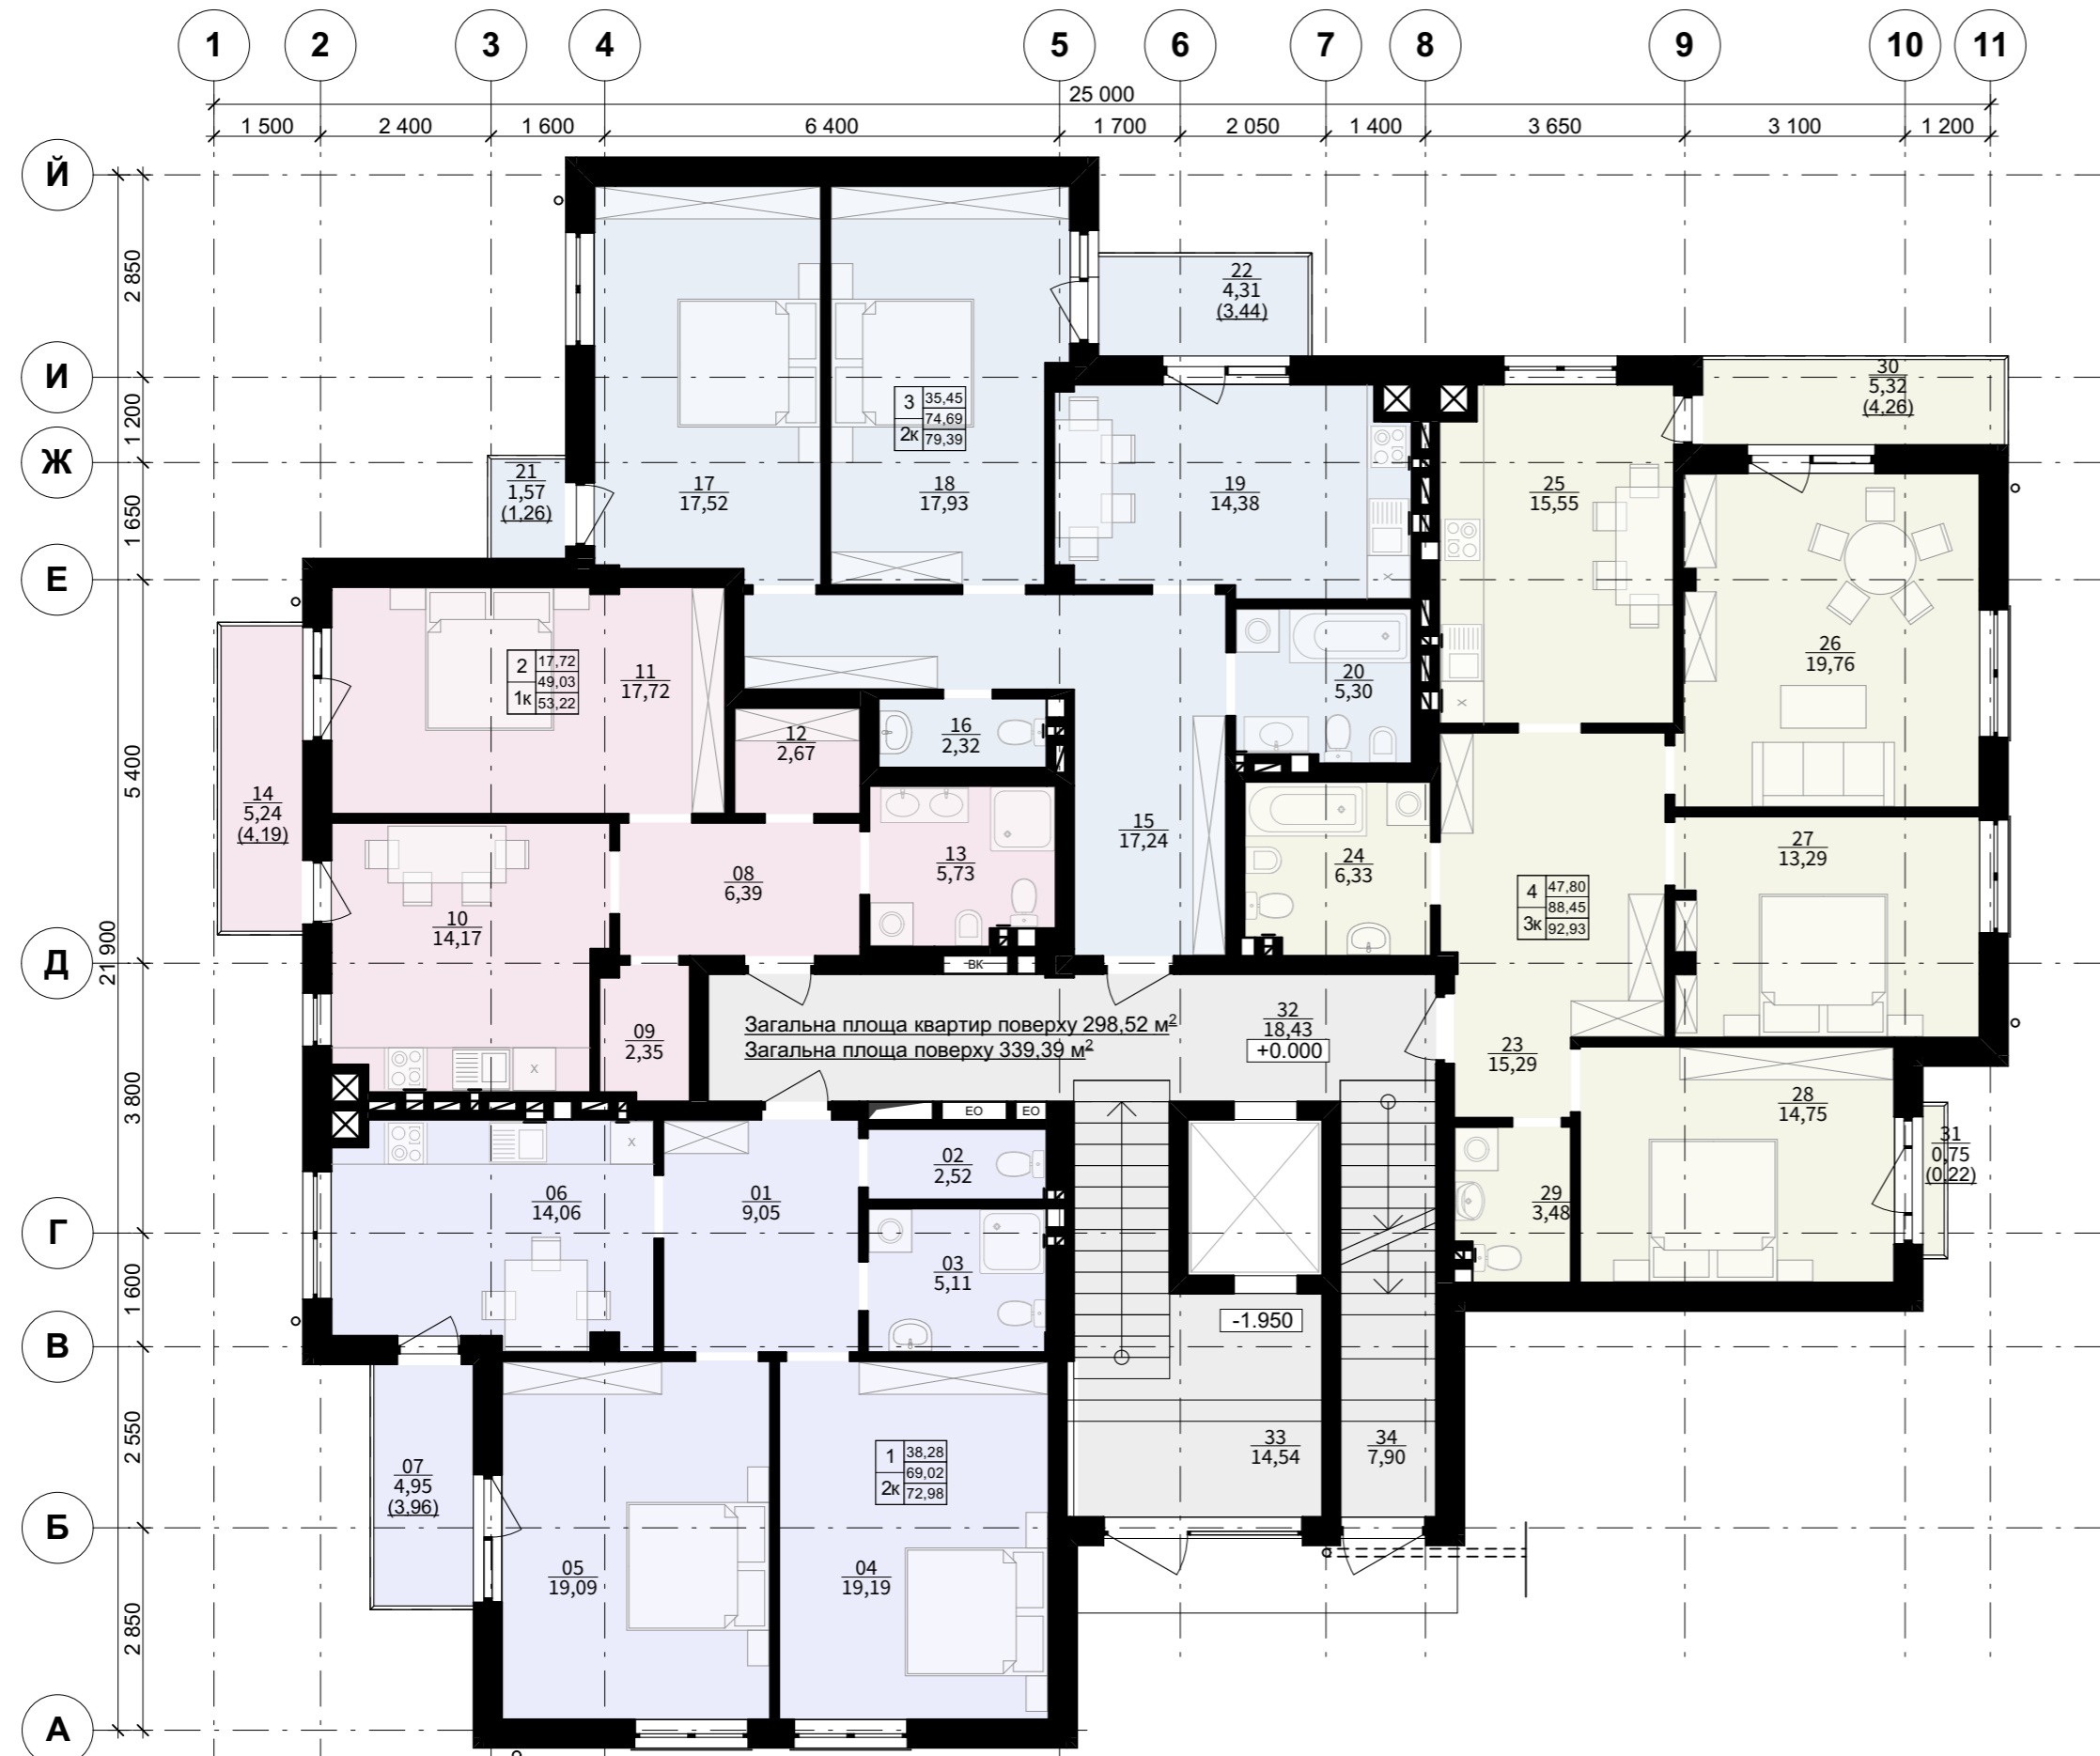

ЕКСПЛІКАЦІЯ ПРИМІЩЕНЬ			ЕКСПЛІКАЦІЯ ПРИМІЩЕНЬ		
№ п.п.	Назва	Площа, кв.м	№ п.п.	Назва	Площа, кв.м
<b>01-2к</b>			<b>04-3к</b>		
01	Передпокій	9,05	23	Передпокій	15,29
02	Санвузол	2,52	24	Ванна кімната	6,33
03	Ванна кімната	5,11	25	Кухня-їдальня	15,55
04	Житлова кімната	19,19	26	Житлова кімната	19,76
05	Житлова кімната	19,09	27	Житлова кімната	13,29
06	Кухня-їдальня	14,06	28	Житлова кімната	14,75
07	Балкон	3,96	29	Санвузол	3,48
		<b>72,98 м<sup>2</sup></b>	30	Балкон	4,26
<b>02-1к</b>			31	Балкон	0,22
08	Передпокій	6,39			<b>92,93 м<sup>2</sup></b>
09	Комірка	2,35	<b>МЗК</b>		
10	Кухня-їдальня	14,17	32	Коридор	18,43
11	Житлова кімната	17,72	33	Хол	14,54
12	Гардероб	2,67	34	Сходова клітка	7,90
13	Ванна кімната	5,73			<b>40,87 м<sup>2</sup></b>
14	Балкон	4,19			<b>339,39 м<sup>2</sup></b>
		<b>53,22 м<sup>2</sup></b>			
<b>03-2к</b>					
15	Передпокій	17,24			
16	Санвузол	2,32			
17	Житлова кімната	17,52			
18	Житлова кімната	17,93			
19	Кухня-їдальня	14,38			
20	Ванна кімната	5,30			
21	Балкон	1,26			
22	Балкон	3,44			
		<b>79,39 м<sup>2</sup></b>			

						01-06-2020-П-АР			
						Нове будівництво багатоквартирного житлового будинку по вул. Макаренка, 13-А в смт. Брюховичі, Львівської області			
Змін.	Кільк.	Аркуш	Недок.	Підпис	Дата	Житловий будинок	Стадія	Аркуш	Аркушів
Розробив	Бабій С.						ЕП	3	
Перевірила	Процайло Є.					План першого поверху	СПД ФОП Зініч В.О. +380 (97) 863 97 48		
Н. контроль	Шукатка А.								

Копіював: \_\_\_\_\_  
 Інв. № ориг. \_\_\_\_\_  
 000.00x/...

Формат А3+А4

На зам. інв. № \_\_\_\_\_  
 Підп. і дата \_\_\_\_\_

## План другого поверху




ЕКСПЛІКАЦІЯ ПРИМІЩЕНЬ			ЕКСПЛІКАЦІЯ ПРИМІЩЕНЬ		
№ п.п.	Назва	Площа, кв.м	№ п.п.	Назва	Площа, кв.м
<b>05-2к</b>			<b>08-3к</b>		
01	Передпокій	9,05	23	Передпокій	15,29
02	Санвузол	2,52	24	Ванна кімната	6,26
03	Ванна кімната	5,11	25	Кухня-їдальня	15,55
04	Житлова кімната	19,19	26	Житлова кімната	19,76
05	Житлова кімната	19,09	27	Житлова кімната	13,29
06	Кухня-їдальня	14,06	28	Житлова кімната	14,75
07	Балкон	3,96	29	Санвузол	3,41
		<b>72,98 м<sup>2</sup></b>	30	Балкон	4,26
<b>06-1к</b>			31	Балкон	3,27
08	Передпокій	6,39			<b>95,84 м<sup>2</sup></b>
09	Комірка	2,35	<b>МЗК</b>		
10	Кухня-їдальня	14,17	32	Коридор	18,43
11	Житлова кімната	17,72	33	Сходова клітка	15,00
12	Гардероб	2,67			<b>33,43 м<sup>2</sup></b>
13	Ванна кімната	5,66			<b>336,97 м<sup>2</sup></b>
14	Балкон	4,19			
		<b>53,15 м<sup>2</sup></b>			
<b>07-2к</b>					
15	Передпокій	17,24			
16	Санвузол	2,32			
17	Житлова кімната	17,52			
18	Житлова кімната	17,93			
19	Кухня-їдальня	14,38			
20	Ванна кімната	5,30			
21	Балкон	3,44			
22	Балкон	3,44			
		<b>81,57 м<sup>2</sup></b>			

						01-06-2020-П-АР			
						Нове будівництво багатоквартирного житлового будинку по вул. Макаренка, 13-А в смт. Брюховичі, Львівської області			
Змін.	Кільк.	Аркуш	Недок.	Підпис	Дата	Житловий будинок	Стадія	Аркуш	Аркушів
Розробив	Бабій С.						ЕП	4	
Перевірила	Процайло Є.					План другого поверху	<b>СПД ФОП Зініч В.О.</b> +380 (97) 863 97 48		
Н. контроль	Шукатка А.								

Копіював: \_\_\_\_\_  
 Інв. № ориг. 000.00х/...  
 Підп. і дата \_\_\_\_\_  
 На зам. Інв. № \_\_\_\_\_  
 Формат А3+А4

## План третього поверху

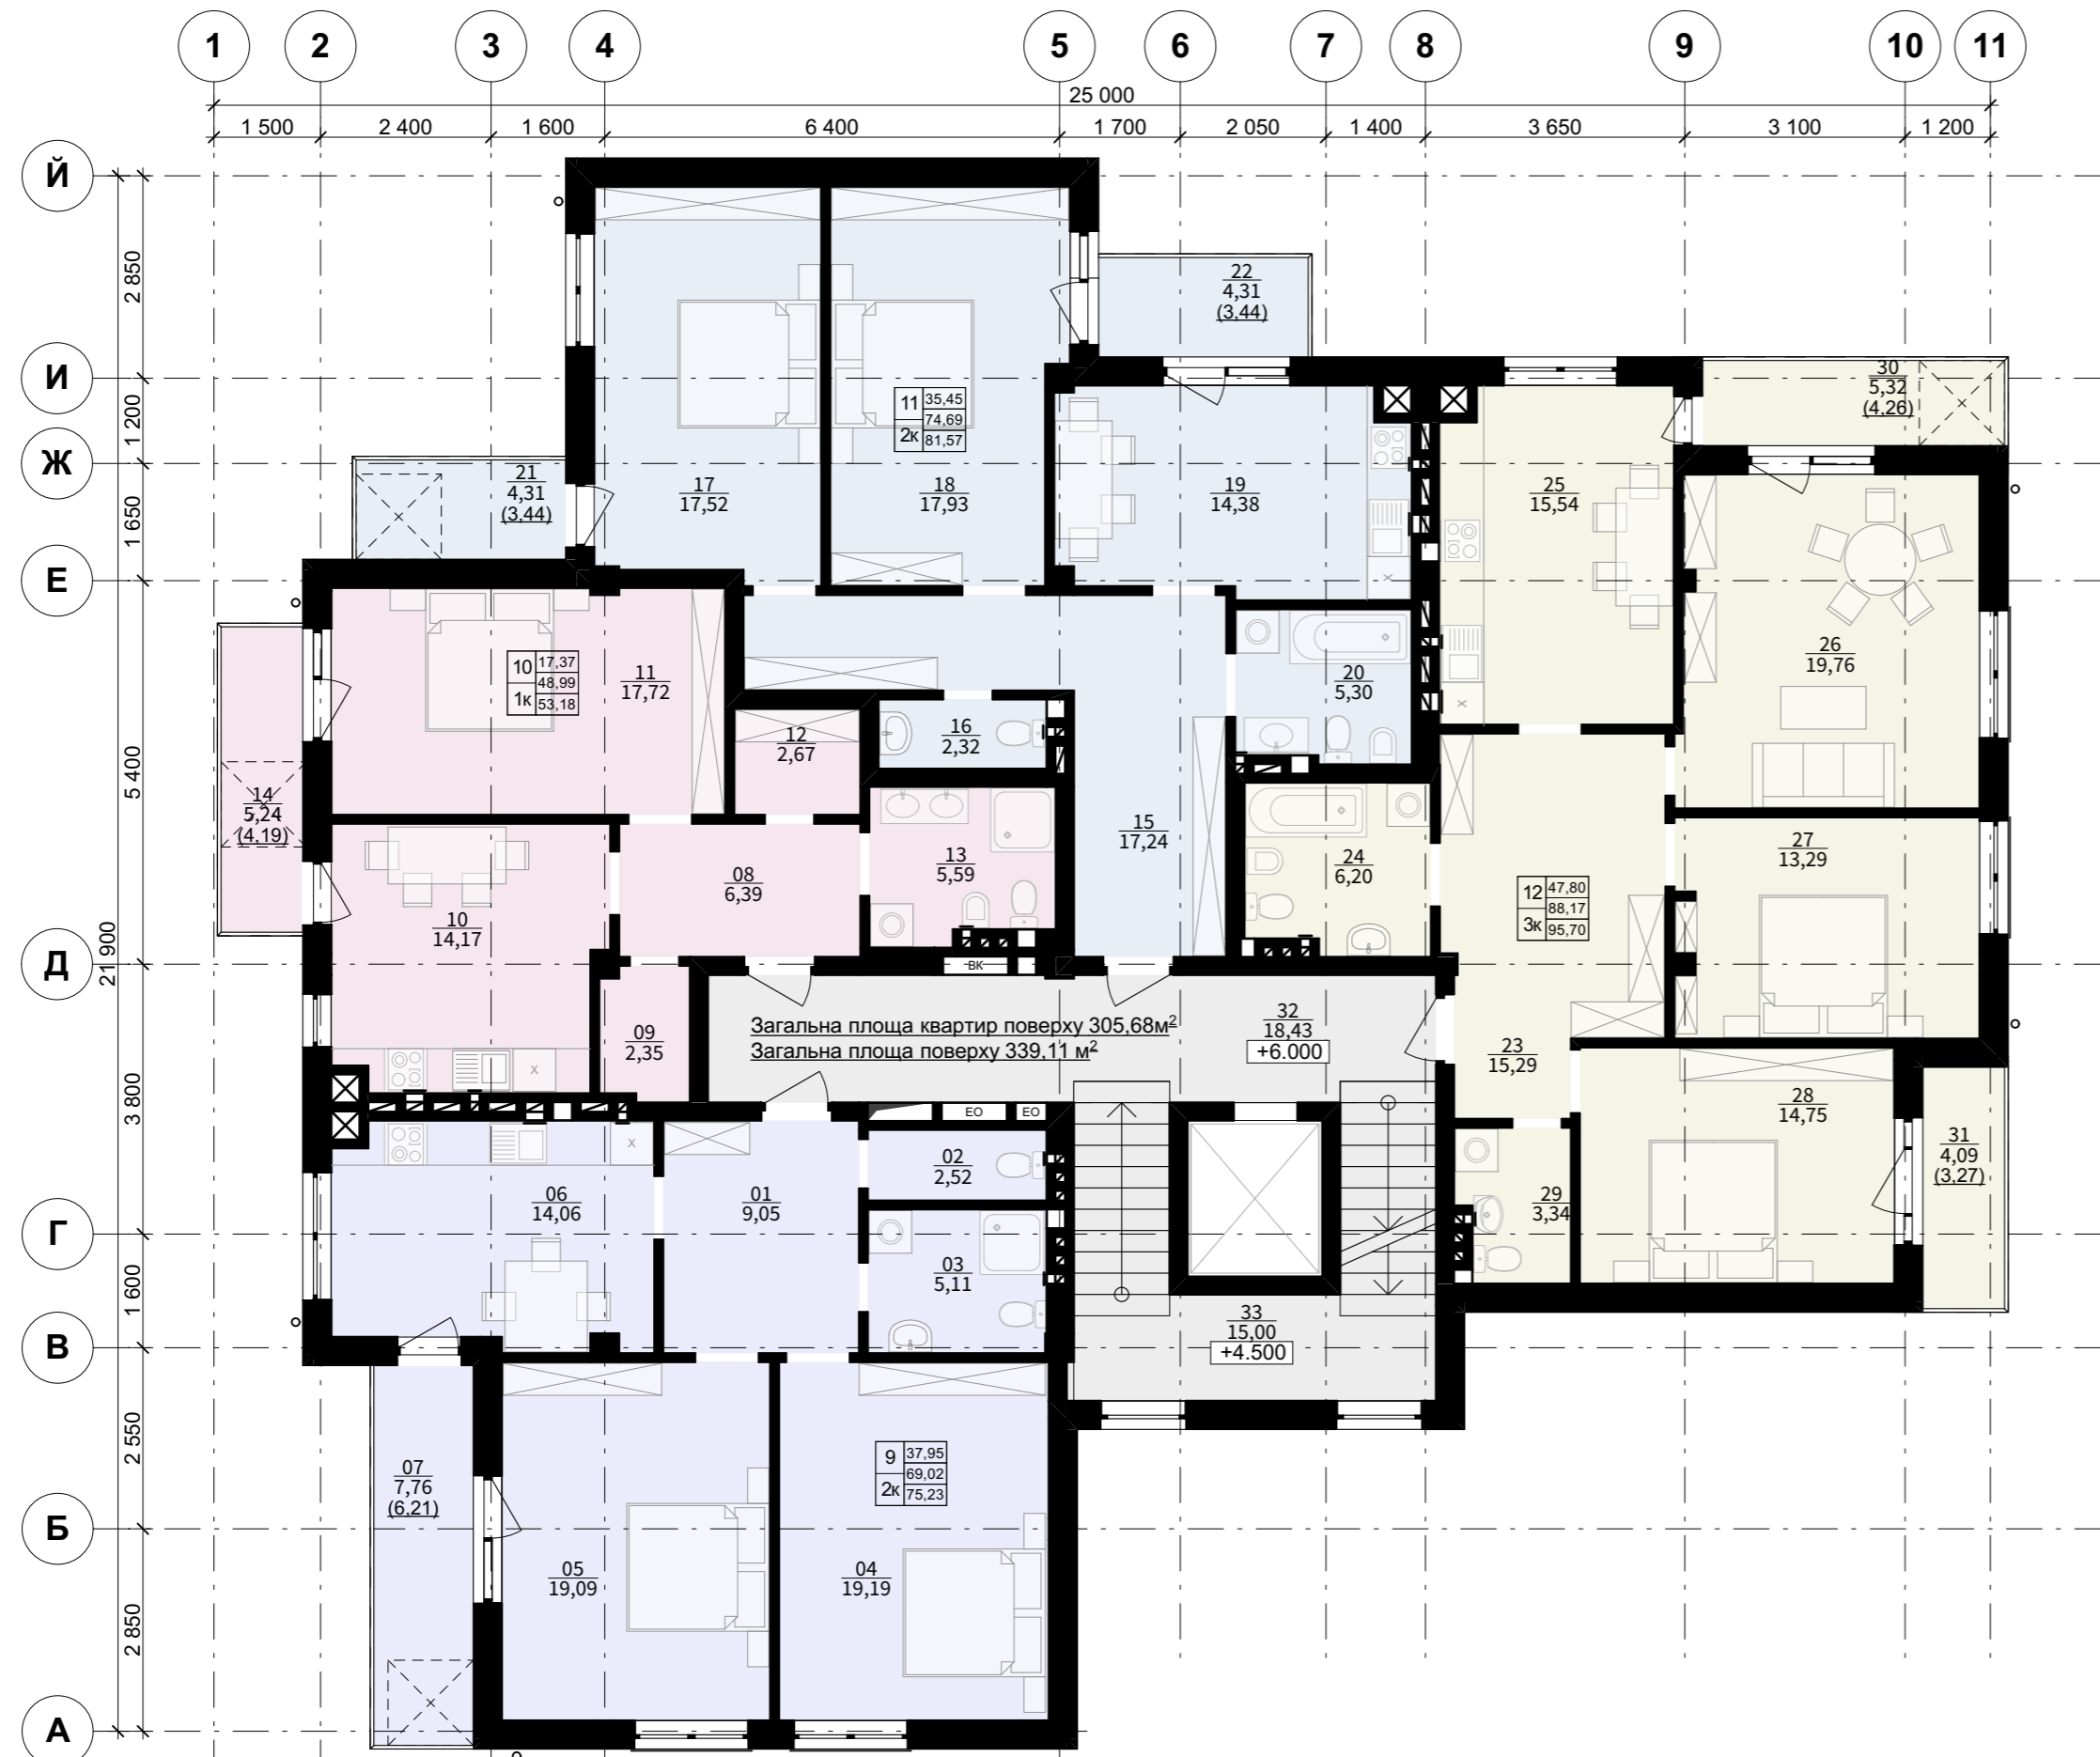

ЕКСПЛІКАЦІЯ ПРИМІЩЕНЬ			ЕКСПЛІКАЦІЯ ПРИМІЩЕНЬ		
№ п.п.	Назва	Площа, кв.м	№ п.п.	Назва	Площа, кв.м
<b>09-2к</b>			<b>12-3к</b>		
01	Передпокій	9,05	23	Передпокій	15,29
02	Санвузол	2,52	24	Ванна кімната	6,20
03	Ванна кімната	5,11	25	Кухня-їдальня	15,54
04	Житлова кімната	19,19	26	Житлова кімната	19,76
05	Житлова кімната	19,09	27	Житлова кімната	13,29
06	Кухня-їдальня	14,06	28	Житлова кімната	14,75
07	Балкон	6,21	29	Санвузол	3,34
		<b>75,23 м<sup>2</sup></b>	30	Балкон	4,26
<b>10-1к</b>			31	Балкон	3,27
08	Передпокій	6,39			<b>95,70 м<sup>2</sup></b>
09	Комірка	2,35	<b>МЗК</b>		
10	Кухня-їдальня	14,17	32	Коридор	18,43
11	Житлова кімната	17,72	33	Сходова клітка	15,00
12	Гардероб	2,67			<b>33,43 м<sup>2</sup></b>
13	Ванна кімната	5,59			<b>339,01 м<sup>2</sup></b>
14	Балкон	4,19			
		<b>53,08 м<sup>2</sup></b>			
<b>11-2к</b>					
15	Передпокій	17,24			
16	Санвузол	2,32			
17	Житлова кімната	17,52			
18	Житлова кімната	17,93			
19	Кухня-їдальня	14,38			
20	Ванна кімната	5,30			
21	Балкон	3,44			
22	Балкон	3,44			
		<b>81,57 м<sup>2</sup></b>			

01-06-2020-П-АР					
Нове будівництво багатоквартирного житлового будинку по вул. Макаренка, 13-А в смт. Брюховичі, Львівської області					
Змін.	Кільк.	Аркуш	№ док.	Підпис	Дата
Розробив		Бабій С.			
Перевірила		Процайло Є.			
Н. контроль		Шукатка А.			
Житловий будинок				Стадія	Аркуш
План третього поверху				ЕП	5
				СПД ФОП Зініч В.О. +380 (97) 863 97 48	

Копіював: \_\_\_\_\_  
 Інв. № ориг. \_\_\_\_\_  
 000.00x/...  
 Підп. і дата \_\_\_\_\_  
 На зам. інв. № \_\_\_\_\_  
 Формат А3+А4

## План четвертого поверху



ЕКСПЛІКАЦІЯ ПРИМІЩЕНЬ			ЕКСПЛІКАЦІЯ ПРИМІЩЕНЬ		
№ п.п.	Назва	Площа, кв.м	№ п.п.	Назва	Площа, кв.м
<b>13-2к</b>			<b>15-4к</b>		
01	кімната	9,05	19	Передпокій	15,29
02	Санвузол	2,52	20	Ванна кімната	8,25
03	Ванна кімната	5,11	21	Гардероб	2,79
04	Житлова кімната	19,19	22	Санвузол	3,56
05	Житлова кімната	19,09	23	Кухня-їдальня	16,93
06	Кухня-їдальня	14,06	24	Кухня-їдальня	15,55
07	Гардероб	3,18	25	Житлова кімната	19,76
08	Балкон	6,21	26	Житлова кімната	13,33
		<b>78,41 м²</b>	27	Житлова кімната	15,70
<b>14-3к</b>			28	Гардероб	7,55
09	кімната	12,98	29	Балкон	4,26
10	Кухня-їдальня	15,28	30	Балкон	3,27
11	Житлова кімната	17,57			<b>126,24 м²</b>
12	Житлова кімната	17,92	<b>МЗК</b>		
13	Житлова кімната	17,06	31	Коридор	17,26
14	Гардероб	3,42	32	Сходова клітка	15,00
15	Санвузол	2,06			<b>32,26 м²</b>
16	Ванна кімната	5,60			<b>336,43 м²</b>
17	Балкон	4,19			
18	Балкон	3,44			
		<b>99,52 м²</b>			

						01-06-2020-П-АР			
						Нове будівництво багатоквартирного житлового будинку по вул. Макаренка, 13-А в смт. Брюховичі, Львівської області			
Змін.	Кільк.	Аркуш	Недок.	Підпис	Дата	Житловий будинок	Стадія	Аркуш	Аркушів
Розробив	Бабій С.						ЕП	6	
Перевірила	Процайло Є.					План четвертого поверху	СПД ФОП Зініч В.О. +380 (97) 863 97 48		
Н. контроль	Шукатка А.								

Копіював: \_\_\_\_\_  
На зам. Інв. № \_\_\_\_\_  
Підп. і дата \_\_\_\_\_  
Інв. № ориг. \_\_\_\_\_  
000.00x/...

Формат А3+А4